


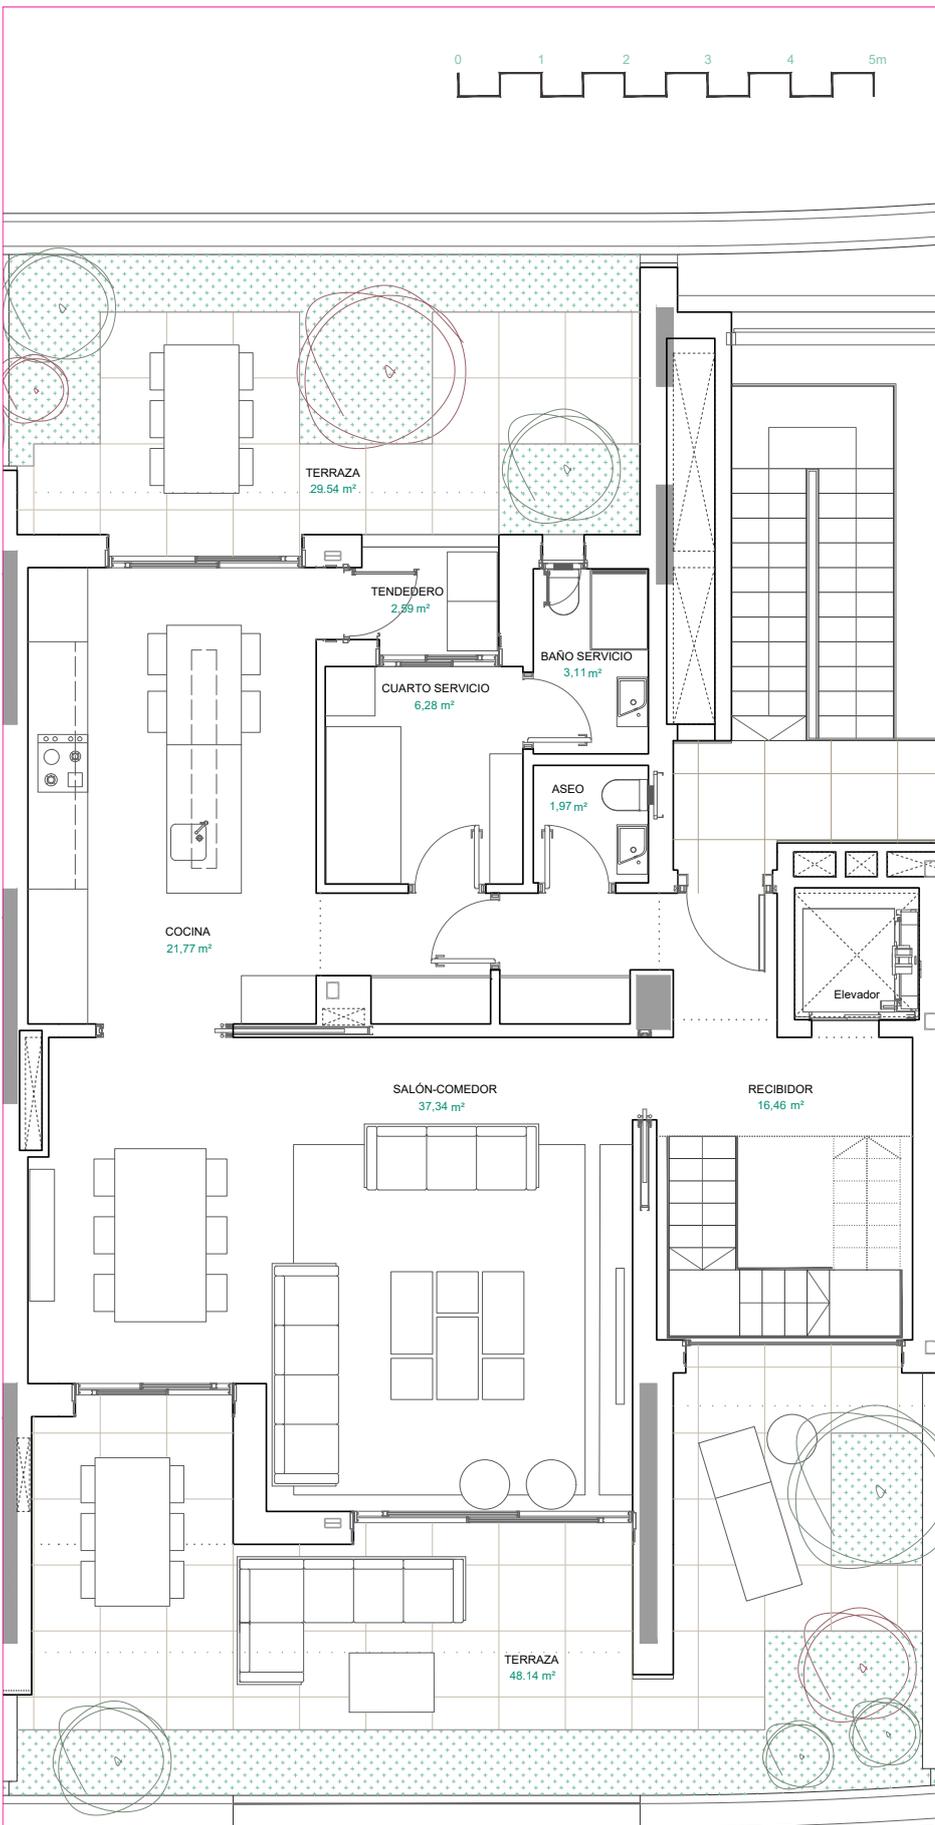

PLANTA 2ª



Sky Villa 220 + C

SKY VILLA de 238 m² en planta 2ª con piscina privada en chill out

LaFinca LGC7, Pozuelo de Alarcón (Madrid)

TIPO Vivienda	PLANTAS Plantas 2, 3 y cubierta
SUPERFICIE 238 m²	ORIENTACIÓN Doble orientación norte-sur
DORMITORIOS 4	CUARTOS DE BAÑO 6
TRASTERO Si	PLAZAS DE GARAJE 4

Esta vivienda cuenta con zona de día rodeada de terraza-jardín que está ubicada en planta segunda, zona de noche en planta tercera y una magnífica cubierta de uso privativo con piscina. Quedan unidas entre sí por una espectacular escalera y por un ascensor-elevador privado.

Zona de día:

En planta segunda, la zona de día se encuentra rodeada de una terraza-jardín de 75 m², con zonas de estar norte y sur (terraza de invierno, terraza de verano).

Se accede a través de un espacio en doble y triple altura abierto a la escalera y vistas al sur. Cuenta con un salón-comedor orientado a sur de 37 m², amplia cocina de 22 m² abierta al comedor y zona de servicio (tendedero, dormitorio servicio, baño servicio, aseo de cortesía).

Más información

Oficina de atención al cliente LAFINCA LGC3

Avenida de Luis García Cereceda, 3 Portal 7
28223 · Pozuelo de Alarcón · MADRID


+34 916 021 200
+34 667 452 845

comercial@lafincagrupo.com
www.lafincarealestate.com
www.lafincaskyvillas.com





PLANTA 3ª

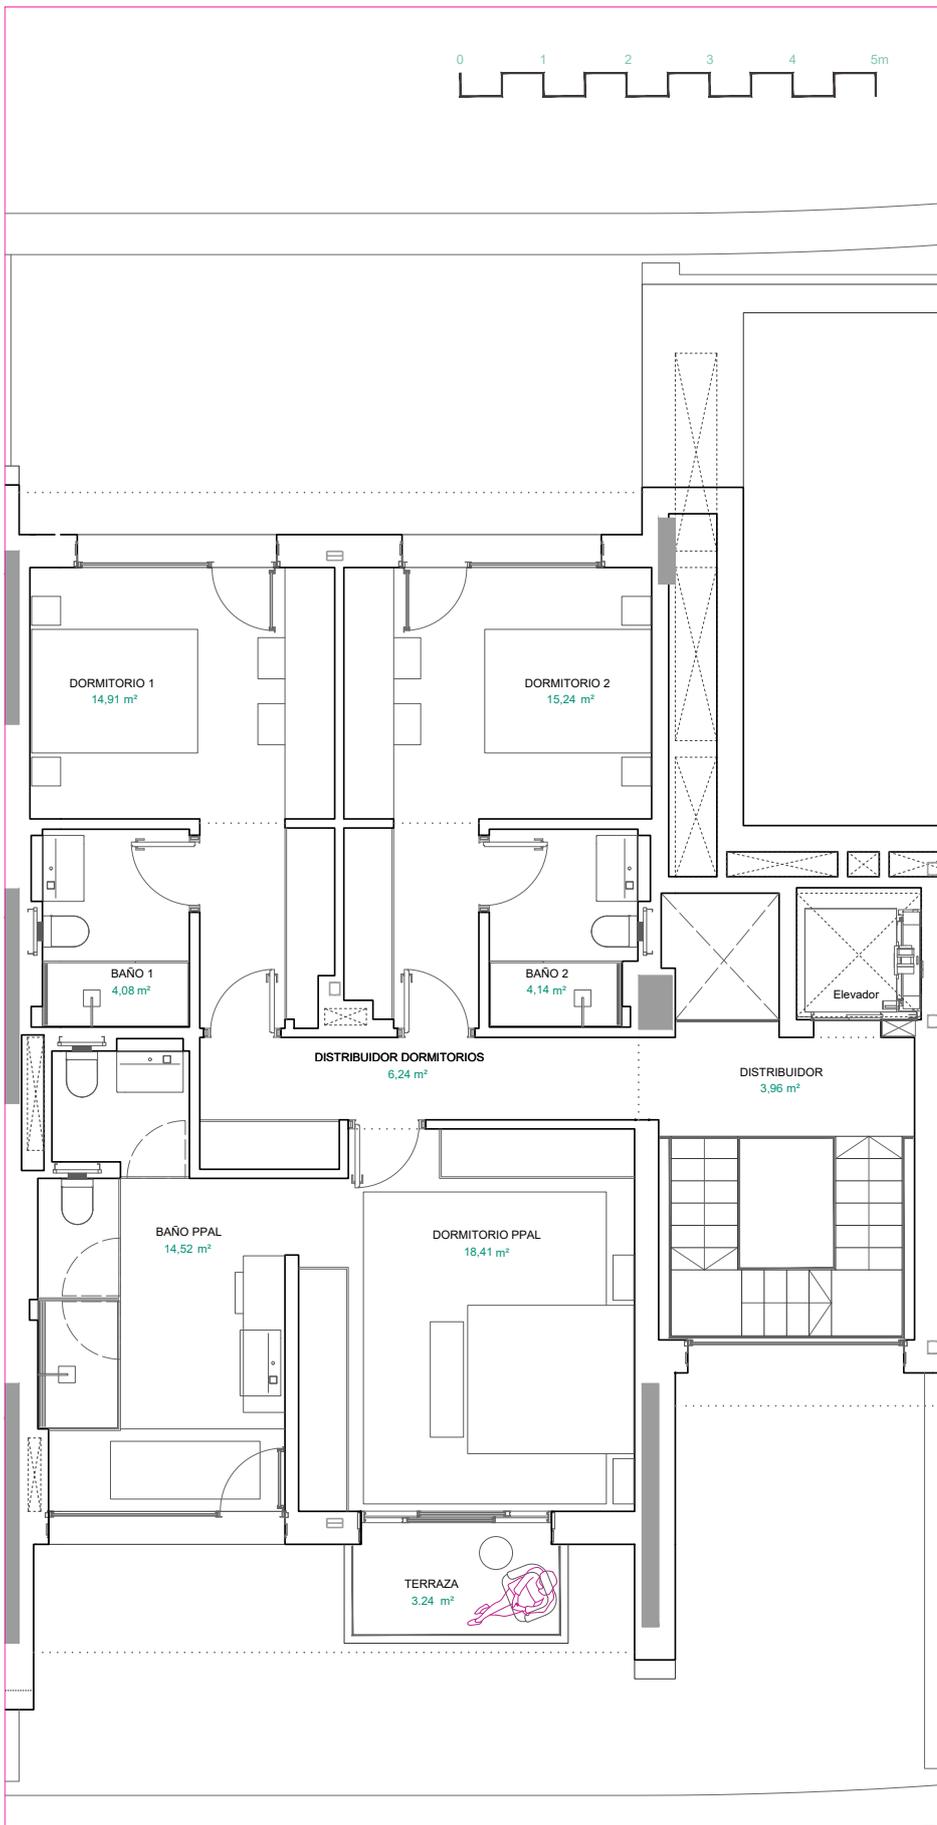

Sky Villa 220 + C

SKY VILLA de 238 m² en planta 2ª con piscina privada en chill out

LaFinca LGC7, Pozuelo de Alarcón (Madrid)

TIPO	PLANTAS
Vivienda	Plantas 2, 3 y cubierta
SUPERFICIE	ORIENTACIÓN
238 m ²	Doble orientación norte-sur
DORMITORIOS	CUARTOS DE BAÑO
4	6
TRASTERO	PLAZAS DE GARAJE
Si	4

Zona de noche:

En planta tercera, el distribuidor en doble y triple altura da paso a los dormitorios. La superficie destinada al dormitorio principal, que incluye cuarto de baño con ducha y bañera y dos cabinas independientes de wc, es de 32 m² y cuenta con terraza propia de 3 m² y magníficas vistas a sur. Los dormitorios secundarios tienen baño propio.

Más información

Oficina de atención al cliente LAFINCA LGC3

Avenida de Luis García Cereceda, 3 Portal 7
28223 · Pozuelo de Alarcón · MADRID

+34 916 021 200
+34 667 452 845

comercial@lafincagrupom.com


www.lafincarealestate.com

www.lafincaskyvillas.com





PLANTA CUBIERTA

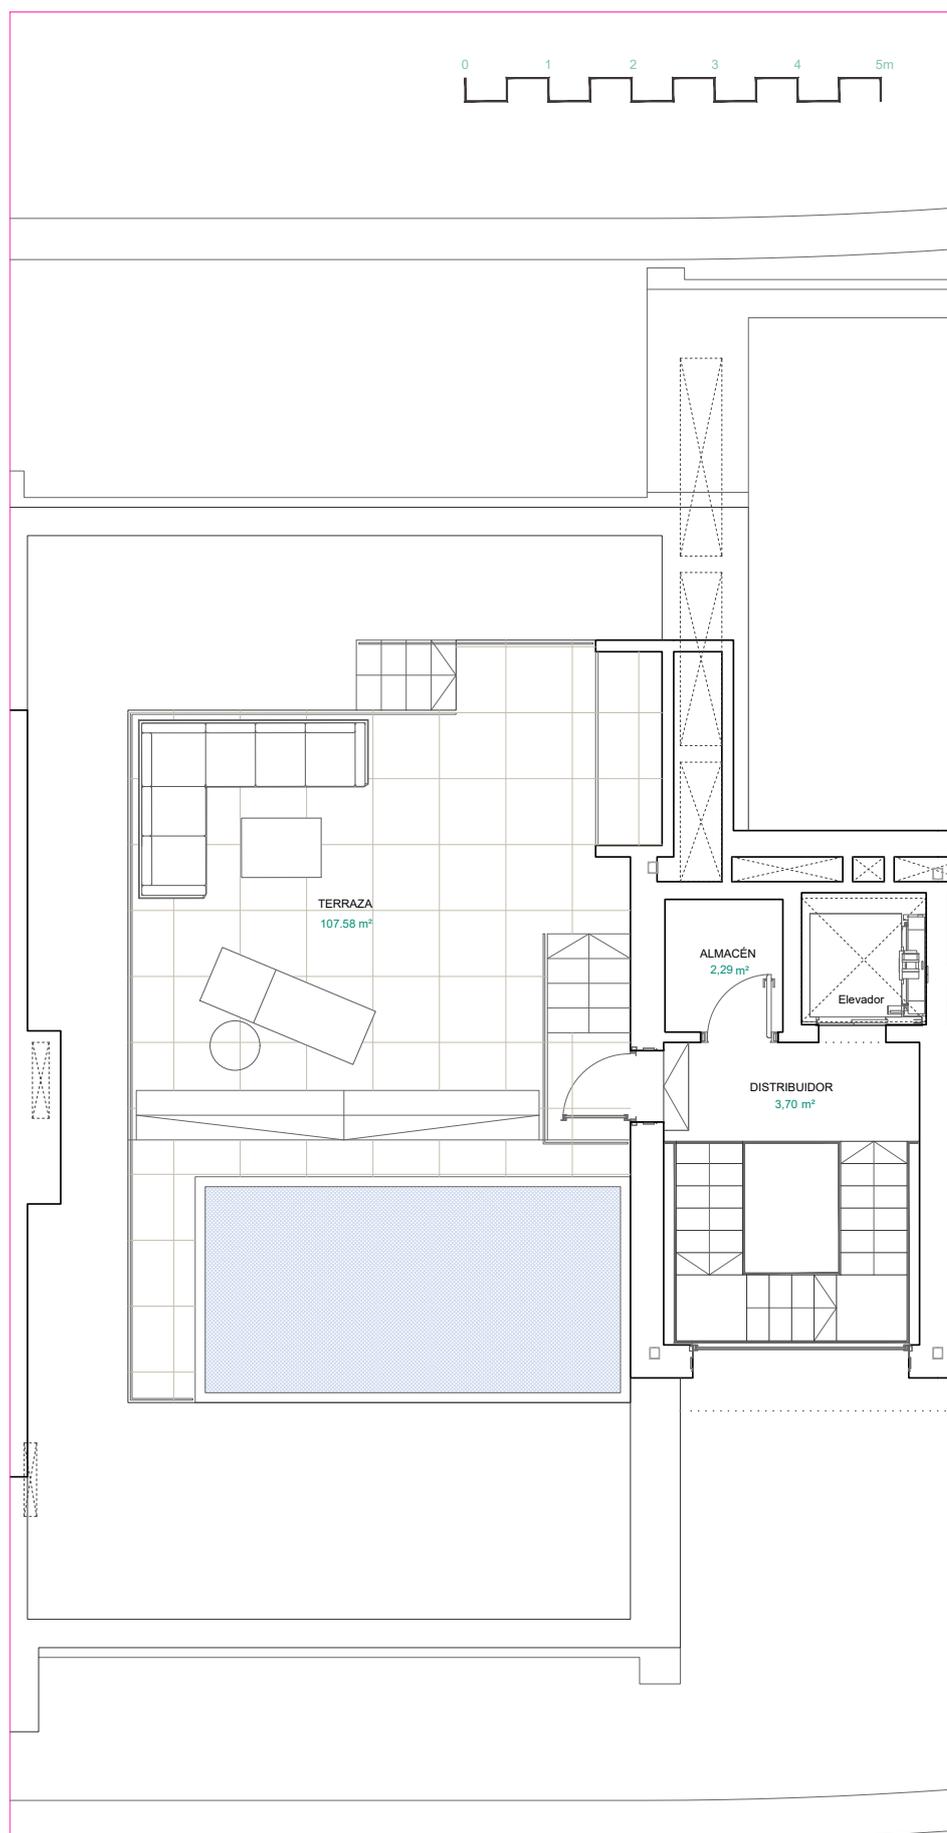

Sky Villa 220 + C

SKY VILLA de 238 m² en planta 2ª con piscina privada en chill out

LaFinca LGC7, Pozuelo de Alarcón (Madrid)

TIPO	PLANTAS
Vivienda	Plantas 2, 3 y cubierta
SUPERFICIE	ORIENTACIÓN
238 m ²	Doble orientación norte-sur
DORMITORIOS	CUARTOS DE BAÑO
4	6
TRASTERO	PLAZAS DE GARAJE
Si	4

Cubierta chill-out:

Terraza tipo deck elevada con piscina y maravillosas vistas los 360°, rodeada de zona terraza rebajada también de uso privado, con una superficie total de 106 m². Aseo en esta planta.

Más información

Oficina de atención al cliente LAFINCA LGC3

Avenida de Luis García Cereceda, 3 Portal 7
28223 · Pozuelo de Alarcón · MADRID

+34 916 021 200
+34 667 452 845

comercial@lafincagrupo.com

www.lafincarealestate.com

www.lafincaskyvillas.com

